


N
M. 1 : 5000

Kartenausschnitt Nr. 3 Ortsteil Lohrhaupten

aus dem Flächennutzungsplan
mit integriertem Landschaftsplan
der **Gemeinde Flörsbachtal**
(Stand März 2001)

PLANUNGSGRUPPE
ZIMMER & EGEL GbR
ARCHITECTURBÜRO
FÜR
STADTBAU UND LANDSCHAFTSPLANUNG

TECHNOLOGIEZENTRUM
RODENBACHER CHAUSSEE 6
PHONE 0 51 51 58 21 75-73 FAX 0 51 51 58 21 76
www.planunggruppe-zimmer.de

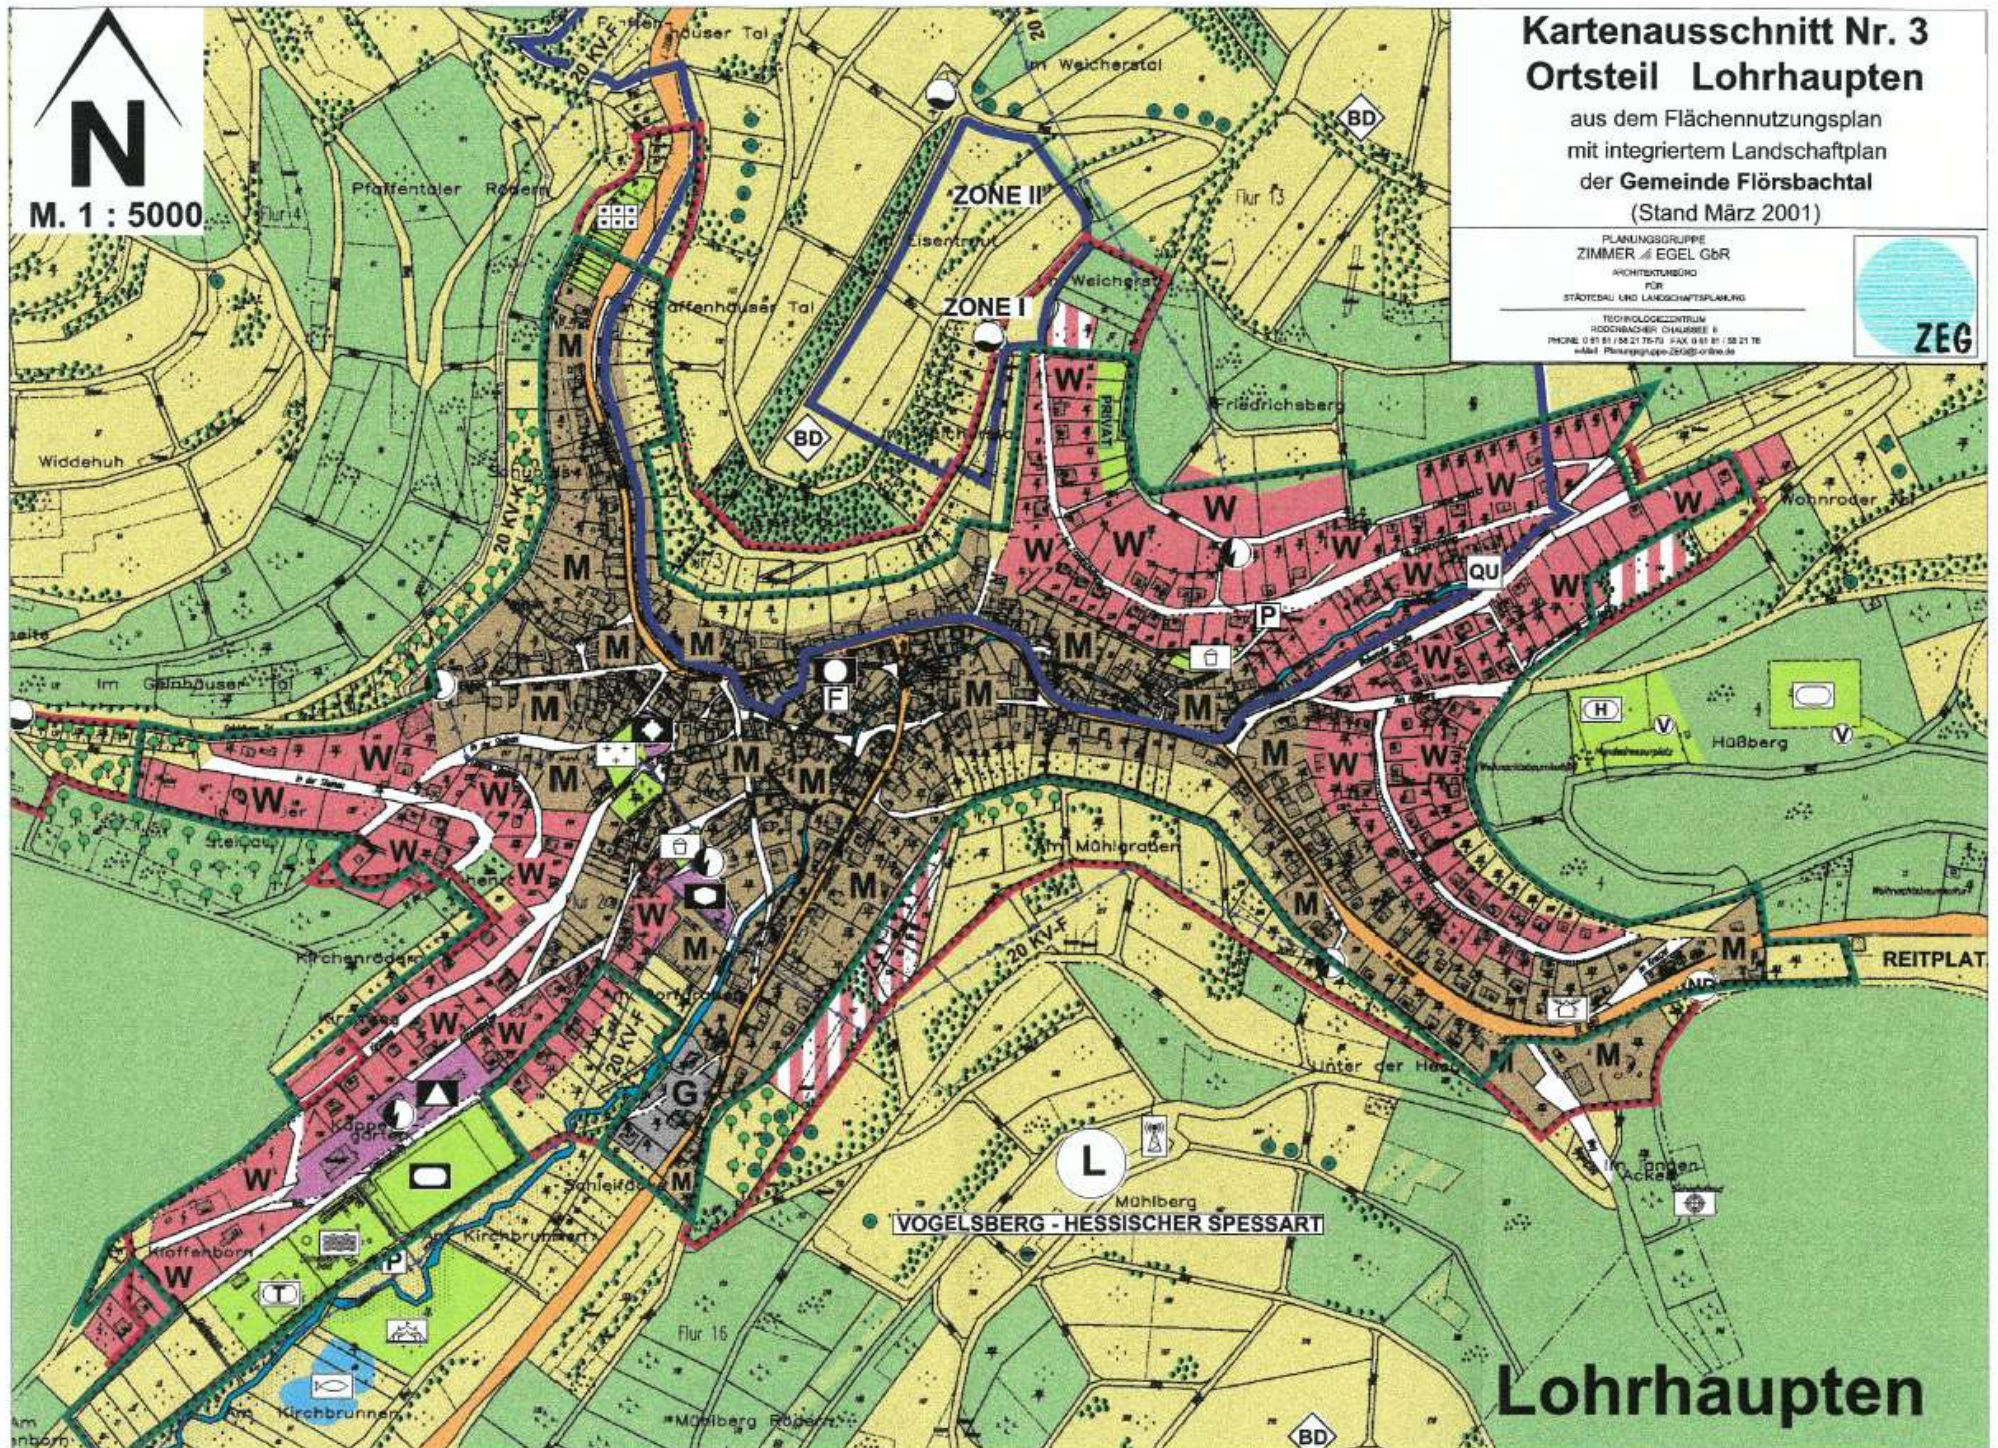

Lohrhaupten