


Bebauungsplan "1. Änderung und Erweiterung
Gewerbegebiet Lohrhaupten Ost" (Teilplan A)

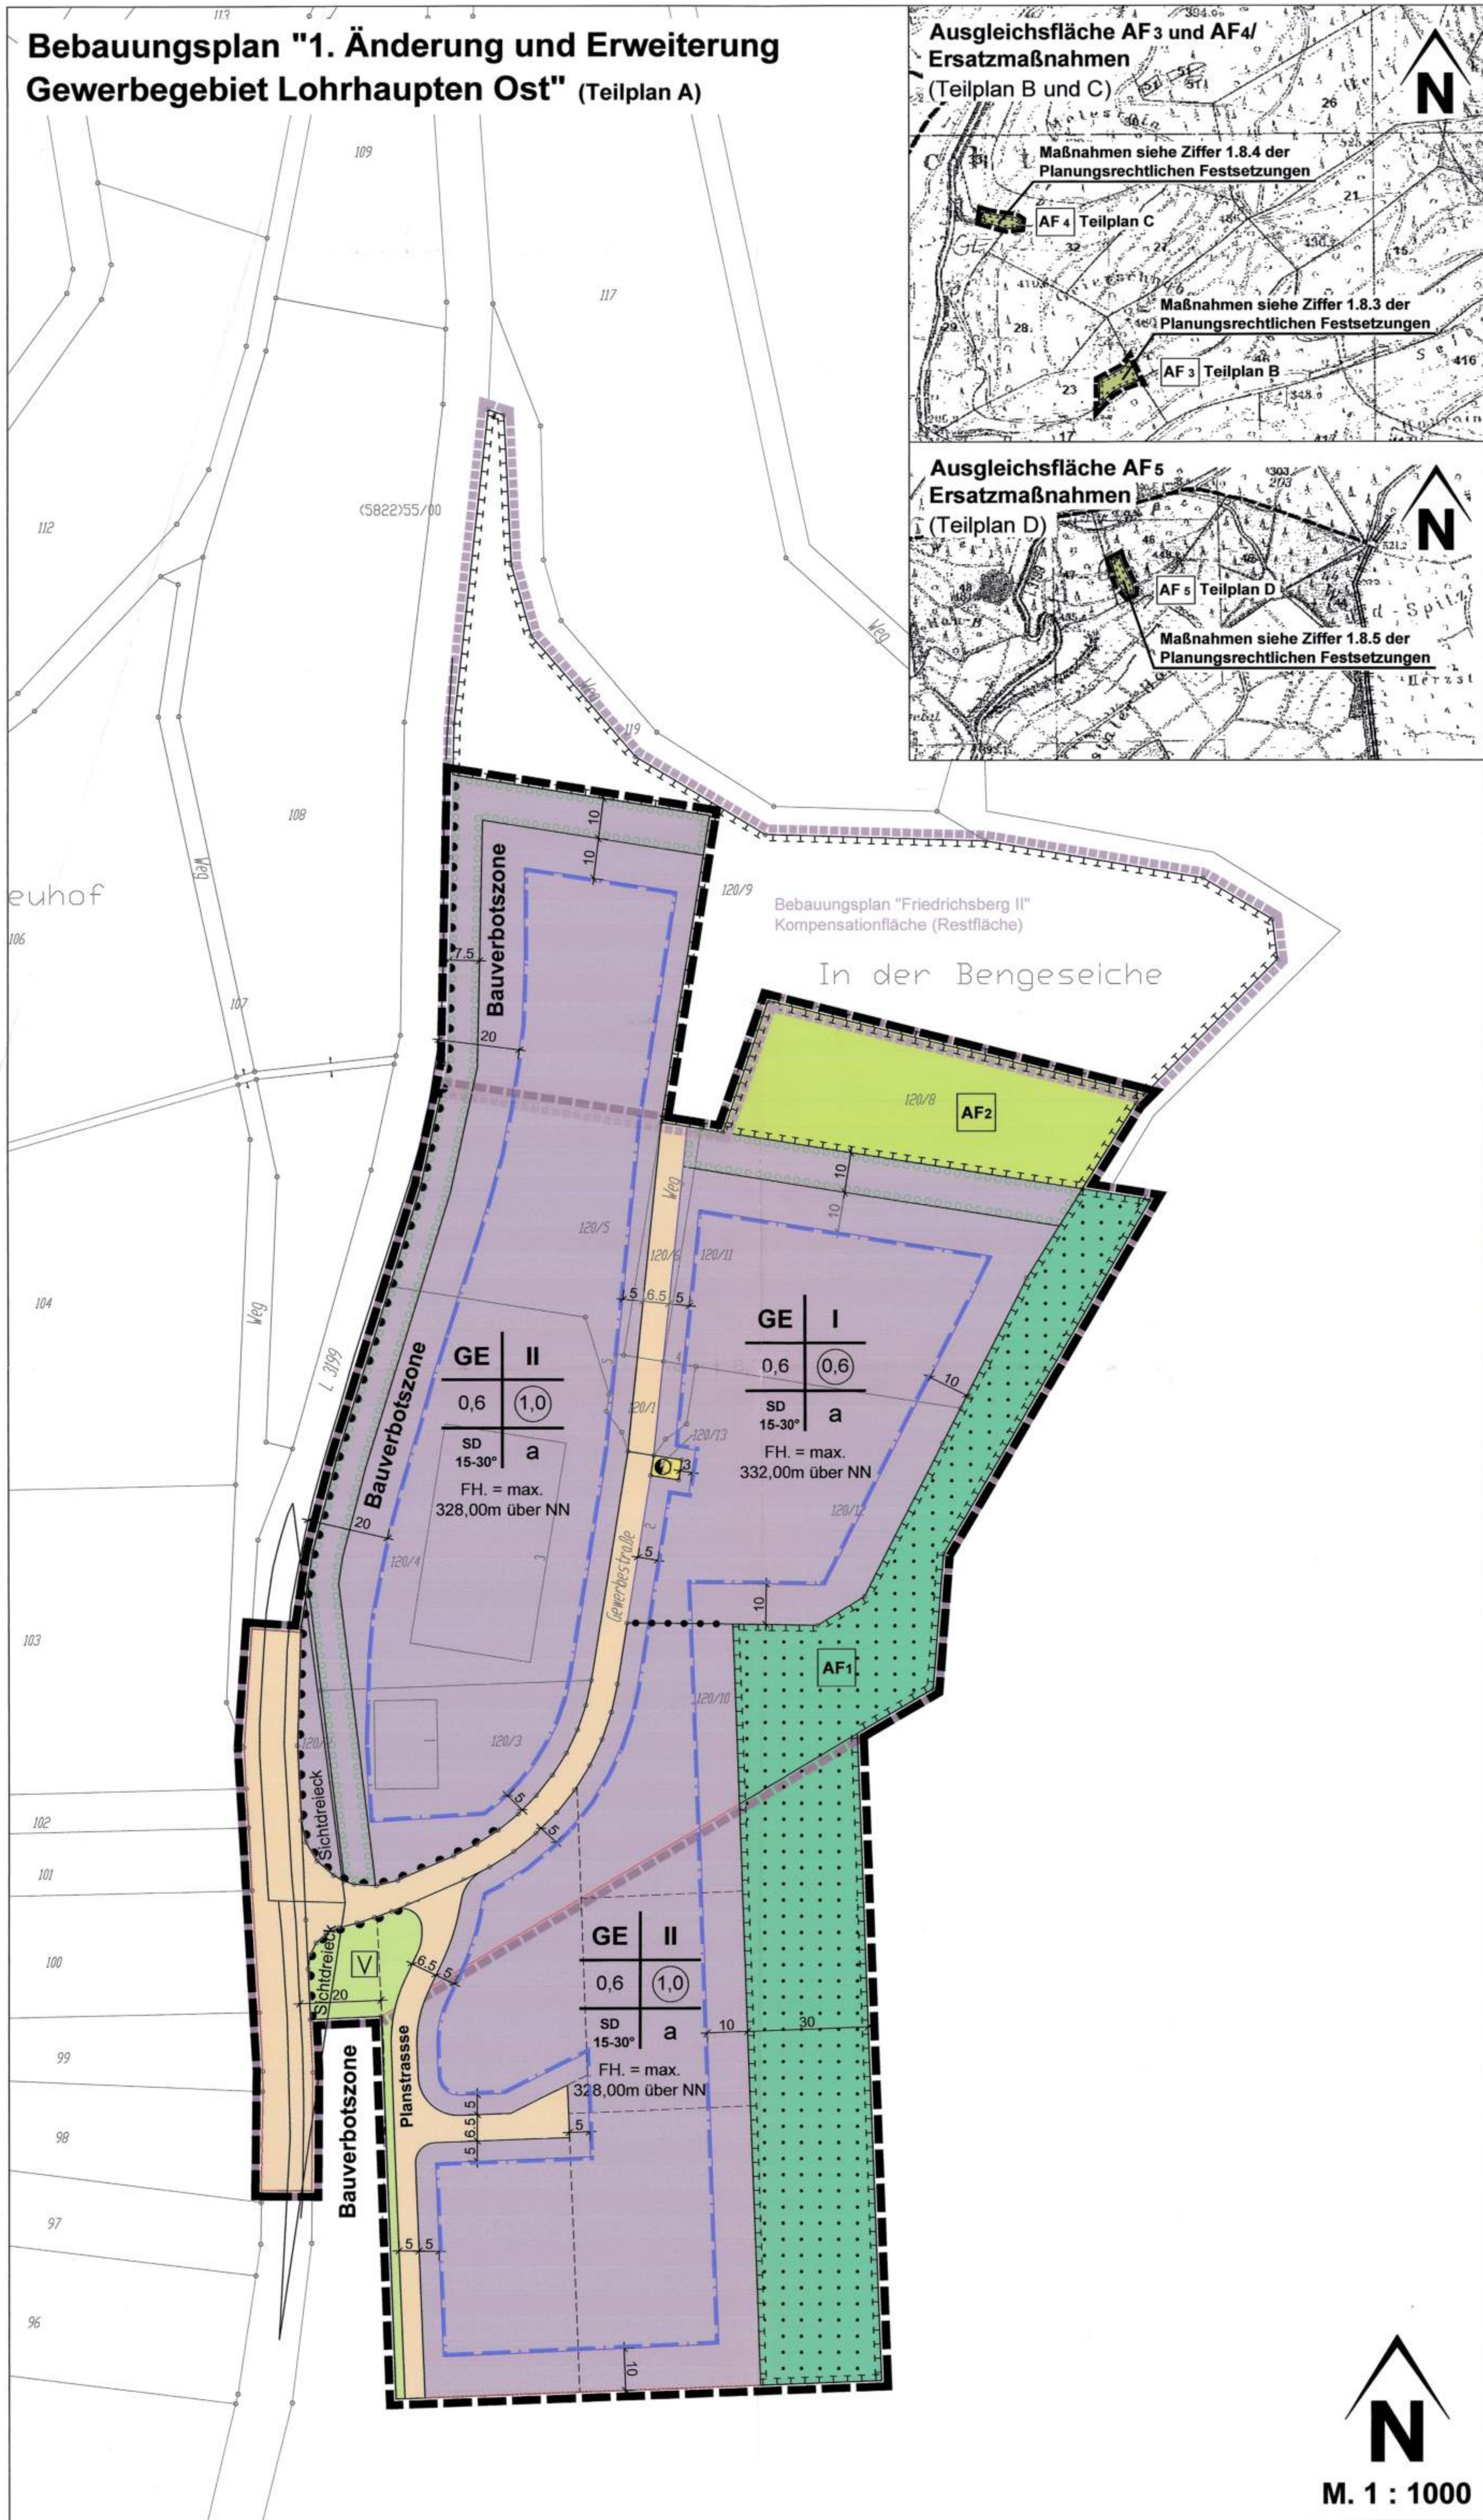

Ausgleichsfläche AF3 und AF4/
Ersatzmaßnahmen
(Teilplan B und C)

Maßnahmen siehe Ziffer 1.8.4 der
Planungsrechtlichen Festsetzungen

Maßnahmen siehe Ziffer 1.8.3 der
Planungsrechtlichen Festsetzungen

Ausgleichsfläche AF5
Ersatzmaßnahmen
(Teilplan D)

Maßnahmen siehe Ziffer 1.8.5 der
Planungsrechtlichen Festsetzungen

Planzeichen für Bauleitpläne gemäß Planzeichenverordnung PlanzV 90

1. Füllschema der Nutzungsschablone

Art der baulichen Nutzung	Zahl der Vollgeschosse
Grundflächenzahl	Geschossflächenzahl
Dachform / Dachneigung	Bauweise

Firsthöhe

2. Art und Maß der baulichen Nutzung
§ 9 (1) Nr.1 BauGB

- GE Gewerbegebiet § 8 BauNVO
- 0,6 Grundflächenzahl (GRZ) als Höchstmaß §§ 17 und 19 BauNVO
- 1,0 Geschossflächenzahl (GFZ) als Höchstmaß §§ 17 und 20 BauNVO
- II Zahl der Vollgeschosse als Höchstmaß §§ 17 und 20 BauNVO
- maximale Firsthöhe = 328,00 m als Höchstmaß über Normal Null (NN)

3. Bauweise, Baugrenzen, überbaubare Grundstücksflächen
§ 9 (1) Nr.2 BauGB

- a Abweichende Bauweise § 22 (4) BauNVO, Außenwandlänge bis zu 120 m.
- Baugrenze § 23 (3) BauNVO
- Überbaubare Grundstücksflächen
- nicht überbaubare Grundstücksflächen
- Pflanzgebot gemäß § 9 (1) Nr. 25a BauGB

4. Straßenverkehrsflächen
§ 9 (1) Nr.11 BauGB

- Straßenverkehrsfläche
- Straßenbegrenzungslinie
- Bereich ohne Ein- und Ausfahrt
- Verkehrsgrünfläche § 9 (1) Nr.15 BauGB i.V. mit § 9 (1) Nr.11 BauGB

5. Flächen für Versorgungsanlagen
§ 9 (1) Nr.12 BauGB

- Flächen für Versorgungsanlagen
- Zweckbestimmung
- Elektrizität (Standorthinweis Trafostation)

6. Flächen für Wald
§ 9 (1) Nr. 18 BauGB

- Fläche für Wald

7. Flächen und Maßnahmen für den Ausgleich
§ 9 (1a) BauGB

- Umgrenzung von Flächen für Maßnahmen zum Schutz, zur Pflege und zur Entwicklung von Boden, Natur und Landschaft § 9 (1) Nr. 20 BauGB
- Ausgleichsfläche AF1, Maßnahmen siehe Ziffer 1.8.1 der planungsrechtlichen Festsetzungen
- Ausgleichsfläche AF2, Maßnahmen siehe Ziffer 1.8.2 der planungsrechtlichen Festsetzungen
- Ausgleichsfläche AF3, Maßnahmen siehe Ziffer 1.8.3 der planungsrechtlichen Festsetzungen
- Ausgleichsfläche AF4, Maßnahmen siehe Ziffer 1.8.4 der planungsrechtlichen Festsetzungen
- Ausgleichsfläche AF5, Maßnahmen siehe Ziffer 1.8.5 der planungsrechtlichen Festsetzungen

8. Flächen oder Maßnahmen zum Schutz, zur Pflege und zur Entwicklung von Boden, Natur und Landschaft
§ 9 (1) Nr.20,25 BauGB

- Umgrenzung von Flächen zum Anpflanzen von Bäumen und Sträuchern und sonstige Bepflanzung § 9 (1) Nr. 25a BauGB

9. Sonstige Festsetzungen

- Grenze des räumlichen Geltungsbereiches des Bebauungsplanes § 9 (7) BauGB
- Abgrenzung des Rechtsplans "Gewerbegebiet Lohrhaupten Ost"
- Abgrenzung des Rechtsplans "Friedrichsberg II"
- Abgrenzung unterschiedlicher Nutzung, hier: Abgrenzung des Maßes der baulichen Nutzung innerhalb des Baugebietes § 16 (5) BauNVO

10. Sonstige Planzeichen

- vorhandene Grundstücksgrenzen
- geplante Grundstücksgrenzen (nicht rechtsverbindlich)
- Flurstücksnummer

1. PLANUNGSRECHTLICHE FESTSETZUNGEN
§ 9 (1) BauGB

1.1 Art der baulichen Nutzung
§ 9 (1) Nr.1 BauGB

Im Geltungsbereich des Bebauungsplanes ist als besondere Art der baulichen Nutzung das Gewerbegebiet (GE) gemäß § 8 BauNVO festgesetzt.

1.2 Bauweise
§ 9 (1) Nr. 2 BauGB

In der abweichenden Bauweise (a) sind gemäß § 22 Abs. 4 BauNVO Gebäude mit einer Außenwandlänge bis zu 120 m zulässig.

1.3 Höhe baulicher Anlagen
§ 9 (2) BauGB und § 16 (2) Nr. 4 BauNVO

Das Höchstmaß der Firsthöhe ist der Nutzungsschablone zu entnehmen. Die Traufhöhe und Firsthöhe wird gemessen über Normal Null (NN), bezogen auf den Mittelwert von NN für das betroffene Grundstück.

1.4 Führung von Versorgungsanlagen und -leitungen
§ 9 (1) Nr. 13 BauGB

Alle Versorgungsleitungen (wie z. B. Telekommunikationsleitungen + Elektroleitungen einschließlich 20 kV) sind unterirdisch zu verlegen.

1.5 Umgrenzung von Flächen zum Anpflanzen von Bäumen und Sträuchern und sonstigen Bepflanzungen
§ 9 (1) Nr. 25a BauGB

Innerhalb der gekennzeichneten Fläche ist eine Bepflanzung mit standortgerechten Bäumen und Sträuchern auszuführen (Bepflanzung siehe Artenliste). Dabei ist auf je 100m² Pflanzfläche mindestens 2 Bäume und 48 Sträucher zu pflanzen und zu pflegen (das entspricht 1 Pflanz pro 2m²).

1.6 Grünflächen- und Gehölzanteil im Gewerbegebiet
§ 9 (1) Nr. 25a BauGB

In den Gewerbegebieten (GE) sind mindestens 40% der nicht überbaubaren Grundstücksflächen als Grünflächen anzulegen und zu unterhalten. In den Gewerbegebieten sind die privaten Grünflächen mit mindestens 80%igem Gehölzanteil gärtnerisch zu gestalten (Bepflanzung siehe Artenliste).

1.7 Artenliste

Bei der Gestaltung und Bepflanzung der Flächen nach Ziffer 1.5, 1.6 und 2.7 sind vorrangig einheimische und standortgerechte Gehölze zu verwenden, z. B.

Bäume: STU 14/16 cm	Acer platanoides	Sträucher: H. 80/100 cm	Cornus sanguinea
Spitzahorn	Acer pseudoplatanus	Roter Hartriegel	Corylus avellana
Bergahorn	Carpinus betulus	Haselnuss	Euonymus europaeus
Hainbuche	*Säulenhainbuche	Pflaumbäume	Ligustrum vulgare
*Säulenhainbuche	Tilia cordata	Heckenkirsche	Lonicera xylosteum
Winterlinde	Quercus robur	Hundrose	Rosa canina
Sileneiche	*Säulenlinde	Salweide	Salix caprea
*Säulenlinde	Sorbus aucuparia	Schwarzer Holunder	Sambucus nigra
Eberesche	Quercus petraea	Wolliger Schneeball	Viburnum lantana
Traubeneiche		Schliehe	Viburnum spinosa

* Empfehlung für Straßenbäume mind. STU 20/25 cm

Geeignete Obstsorten: Hochstamm o.B. STU 7 cm: Apfel, Birne, Zwetsche, Nanny Rensklode, Hauszwetsche

Geeignete Pflanzensorten für Dachbegrünungen: Stauden: Kleines Habichtskraut, Scharfer Mauerpfeffer, Milder Mauerpfeffer, Purpurrote Fetthenne, Frühlingfingerkraut, Felsenreue, Echte Hauswurz, Großblütige Brunelle

Geeignete Pflanzensorten für Fassadenbegrünungen: Selbstklimmer: Wilder Wein, Parthenocissus quinquefolia, Parthenocissus tricuspidata, Vitis rotundifolia

mit Kletterhilfe: Bergrebe, Waldbre, Geißblatt, Kletterrosen, Knöterich, Wein, Blauregen

Geeignete Pflanzensorten für Fassadenbegrünungen: Stauden: Kleines Habichtskraut, Scharfer Mauerpfeffer, Milder Mauerpfeffer, Purpurrote Fetthenne, Frühlingfingerkraut, Felsenreue, Echte Hauswurz, Großblütige Brunelle

RECHTSGRUNDLAGEN

1. Baugesetzbuch (BauGB) in der Neufassung vom 23.09.2004 (BGBl. I S. 2414), zuletzt geändert durch Artikel 1 des Gesetzes vom 21.12.2006 (BGBl. I S. 3310).

2. §§ 1 bis 23 der Verordnung über die bauliche Nutzung der Grundstücke (Baunutzungsverordnung - BauNVO) vom 23.01.1990, (BGBl. I S. 132), zuletzt geändert durch Artikel 3 des Gesetzes vom 22.04.1993 (BGBl. I S. 466).

3. §§ 1 bis 3 der Verordnung über die Ausarbeitung der Bauleitpläne und die Darstellung des Planinhalts (Planzeichenverordnung 1990 - PlanzV 90) vom 18.12.1990 (BGBl. 1991 I S. 58).

4. Hessische Bauordnung (HBO) vom 18.06.2002, (GVBl. I S. 274), zuletzt geändert durch Gesetz vom 28.09.2005 (GVBl. I S. 662).

5. Hessische Gemeindeordnung (HGO) vom 25.02.1952 (GVBl. S. 11) in der Fassung vom 01.04.2005 (GVBl. 2005 I S. 142), zuletzt geändert durch Gesetz vom 17.10.2005 (GVBl. S. 674, 686).

VERFAHRENSVERMERKE

1. AUFSTELLUNGSBESCHLUSS
Die Gemeindevertretung der Gemeinde Flörsbach hat am 11.12.2008 gemäß § 2 (1) BauGB die Aufstellung des Bebauungsplans „1. Änderung und Erweiterung Gewerbegebiet Lohrhaupten Ost“ mit der 1. Änderung des Bebauungsplans „Friedrichsberg II“ beschlossen. Die Bekanntmachung des Aufstellungsbeschlusses erfolgte am 20.12.2008.

2. FRÜHZEITIGE ÖFFENTLICHKEITS- UND BÜRGERBETEILIGUNG
Am 11.12.2008 wurde von der Gemeindevertretung der Gemeinde Flörsbach die frühzeitige Öffentlichkeits- und Behördenbeteiligung gemäß § 3 (1) und § 4 (1) BauGB beschlossen. Ort und Dauer wurden am 20.12.2008 ortsüblich bekannt gemacht mit dem Hinweis, dass Stellungnahmen während der Auslegungsfrist vorgebracht werden können. Die frühzeitige Öffentlichkeitsbeteiligung erfolgte in der Zeit vom 29.12.2008 bis einschließlich 30.01.2009.

3. ÖFFENTLICHKEITS- UND BÜRGERBETEILIGUNG
Am 09.03.2009 wurde vom Gemeindevorstand der Gemeinde Flörsbach die Auslegung und Behördenbeteiligung gemäß § 3 (2) und § 4 (2) BauGB beschlossen. Ort und Dauer wurden am 20.03.2009 ortsüblich bekannt gemacht mit dem Hinweis, dass Stellungnahmen während der Auslegungsfrist vorgebracht werden können. Die Auslegung erfolgte in der Zeit vom 30.03.2009 bis einschließlich 30.04.2009.

4. SATZUNGSBESCHLUSS
Die Gemeindevertretung der Gemeinde Flörsbach hat am 25.06.2009 den Bebauungsplan „1. Änderung und Erweiterung Gewerbegebiet Lohrhaupten Ost“ mit der 1. Änderung des Bebauungsplans „Friedrichsberg II“ gem. § 10 BauGB und gem. § 5 der Hessischen Gemeindeordnung als Satzung beschlossen.

Flörsbach, den 20. JUL. 2009

Der Bebauungsplan wurde ortsüblich am 21.6.2009 bekannt gemacht und tritt damit in Kraft.

Flörsbach, den 20. JUL. 2009

KATASTERBESCHNEIDUNG
Die Darstellungen der Grenzen und die Bezeichnungen der Flurstücke stimmen mit dem Nachweis des Liegenschaftskatasters nach dem Stande vom 15.07.2008 überein.

Dieser Bebauungsplan wurde im Auftrag der Gemeinde Flörsbach durch die Planungsgruppe Thomas Egel erarbeitet.

Langenselbold, den 04.05.2009

HERAUSFERTIGUNG - GEMEINDE

Bebauungsplan
"1. Änderung und Erweiterung
Gewerbegebiet Lohrhaupten Ost"
(mit 1. Änderung des Bebauungsplans "Friedrichsberg II")
Gemeinde Flörsbach
Ortsteil Lohrhaupten

Dieser Bebauungsplan besteht aus der 1. Änderung und Erweiterung "Gewerbegebiet Lohrhaupten Ost" (Teilplan A) und den Ausgleichsflächen Ersatzmaßnahmen Teilplan B, C und D. Die Teilpläne B, C und D sind rechtskräftige Bestandteile des Bebauungsplans.

PLANUNGSGRUPPE
THOMAS EGEL
ARCHITECTURBÜRO FÜR STADTBAU UND LANDSCHAFTSPLANUNG
CARL-FRIEDRICH-BENZ-STRASSE 10
63505 LANGENSELBOLD
PHONE 061 84 / 93 43 77 FAX 061 84 / 93 43 78
e-Mail: Planungsgruppe-EGEL@online.de
www.Planungsgruppe-EGEL.de

TE
M. 1:1000

Projekt Nr. 08053 - 00

Verfahrensstand: Satzung

Entwickelt: Egel
Bereitet: Egel
Geprüft: Egel
Freigegeben: 04.05.2009

Übersichtskarte